
ERDGESCHOSS & TÜRME (M 1:200)

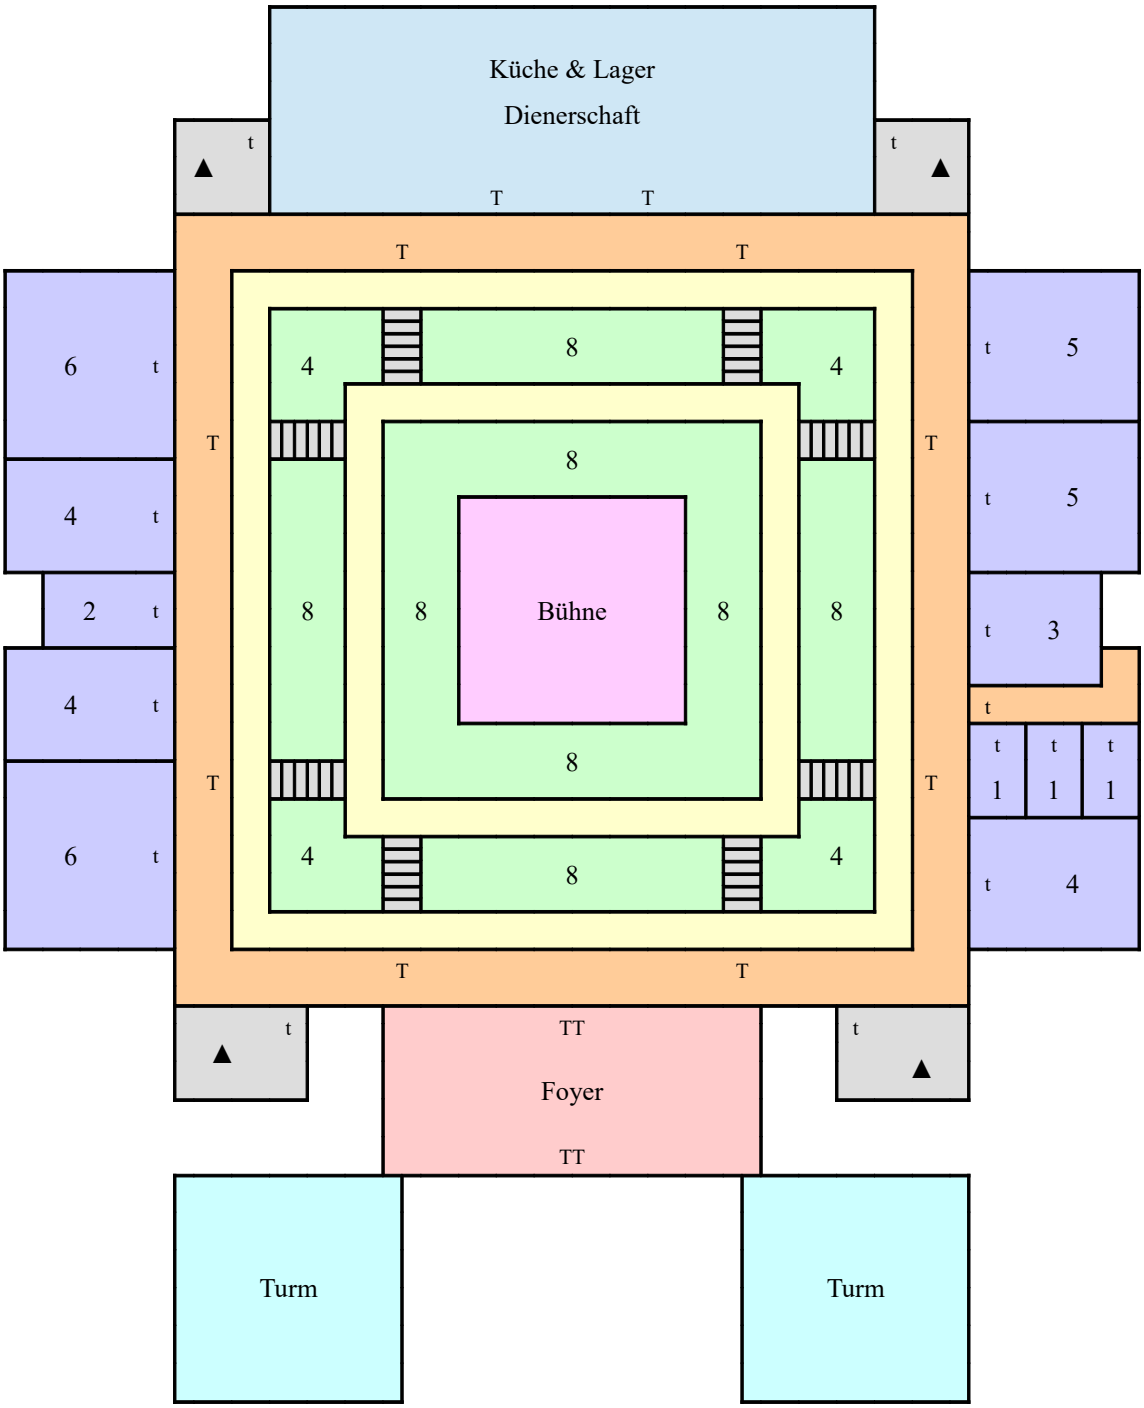

t	Tür (0,75 x 2)
T	Tor (2-flügelig, 2 x 2,25)
TT	Tor (2-flügelig, 3 x 2,5)
	Separee bzw. Rauchsalon